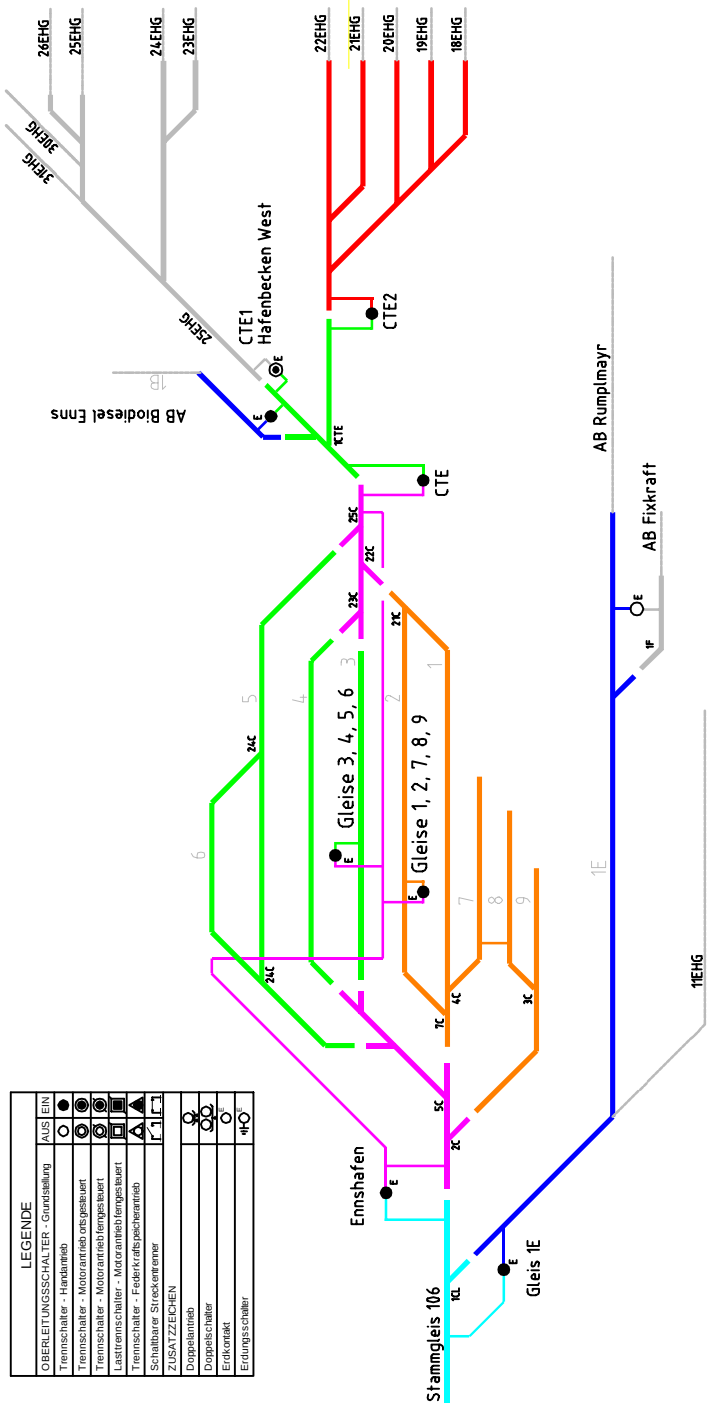

Index	Änderungsinhalt	Datum	Bearbeiter	Kontrolle
b	-	-	-	-
a	-	-	-	-

Planausrichtung:

Die dargestellten Einbauten erheben keinen Anspruch auf Vollständigkeit !

PLAN NOCH NICHT FREIGEGEBEN ☐

PLAN FREIGEGEBEN ☑

durch: Weinmann am: 2015

LEGENDE: BESTAND | ABTRAG | GLEIS NEU | SICHERUNG NEU | STRASSE NEU | HALLE NEU

Revision: 7	Zul. gespeichert von: weinwol
Maßstab: ###	Gespeichert am: 29.07.2015

LOGISTIK SERVICE GMBH
TECHNISCHES BÜRO FÜR EISENBAHNBAU
LUNZERSTRASSE 41
4031 LINZ
T:+43 (0)732 6585 3110, F:+43 (0) 732 6980 3110
WWW.LOGSERV.AT

Fahrleitungsschaltplan

CTE-1 und CTE-2
AB Kaindl Ennshafen

VAR: - STAND: 2015

Stand Kataster: -----	Bearbeitet von: Weinmann	Zeichnungs Nr.: VB1-105.50390	voestalpine EINEN SCHRITT VORAUS.
Stand Werksplan: -----	Bearbeitet am: 21.09.2015		
Papierformat: A4		J:\LS Infrastruktur\Projekte\CTE Kaindl 195\05_Fahrleitung\Schaltplan_Fahrleitung_CTE Ennshafen.dwg	